


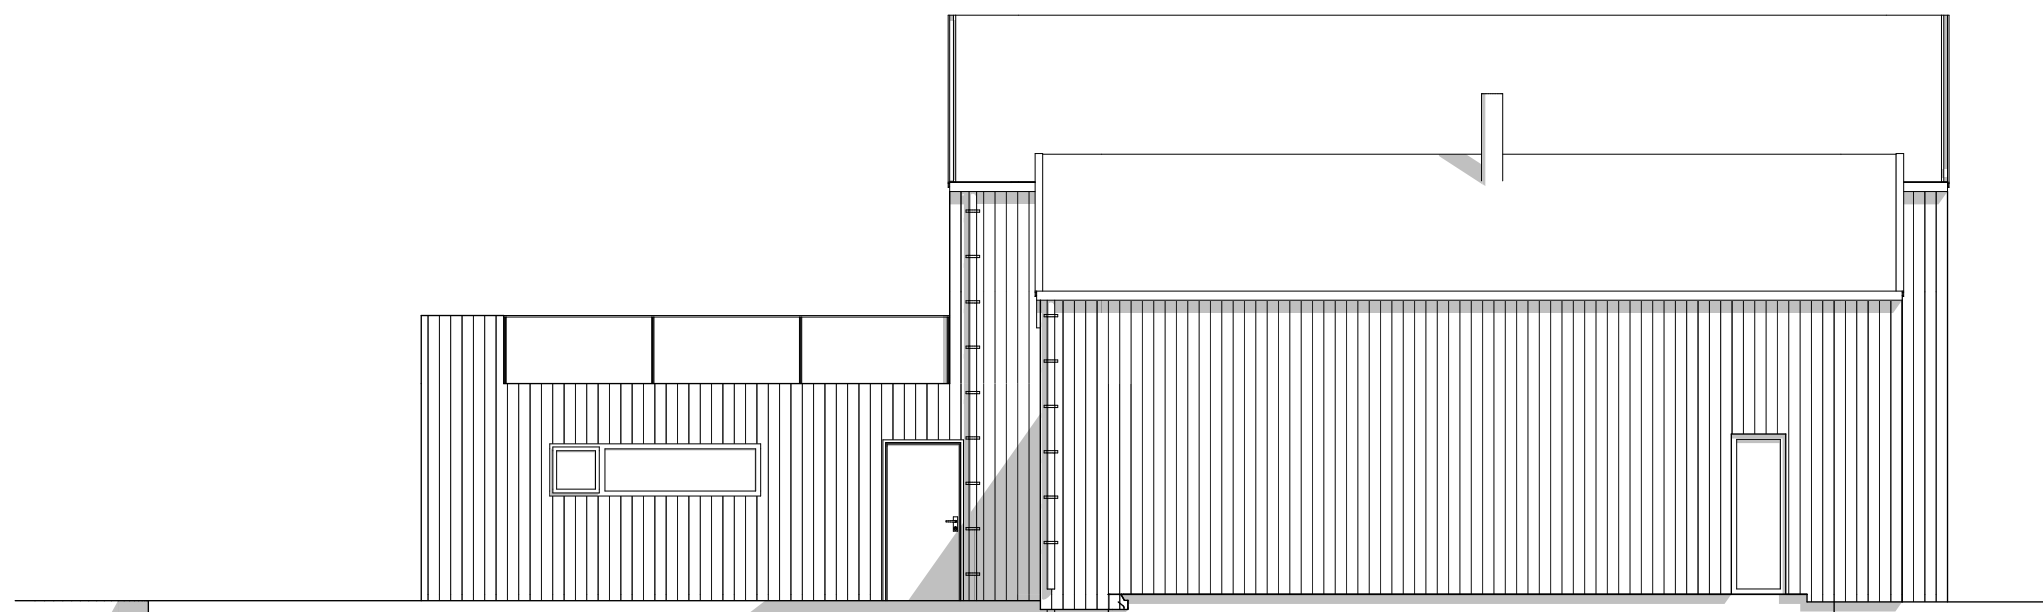

FASADE MOT



FASADE MOT

Prosjektert for: BLINK HUS			
Byggherre: .			
Byggadresse: Postnr. Sted			
Gnr./Bnr. , kommune			
Prosjektnr.: P114	Fase: #Project Status	Dato: 2020	
Type tegning: Fasade 3 og 4	Tegningnr.: A40-02	Målestokk: A3:1:100	
Type bygg: Enebolig	Utgangspkt: #Project Description	Sign: Arkitekt	
 BLINK HUS		Arkitekter	

Stabilitet må sjekkes

c. Tegningen er beskyttet i.h.t. lov om opphavsrett.