


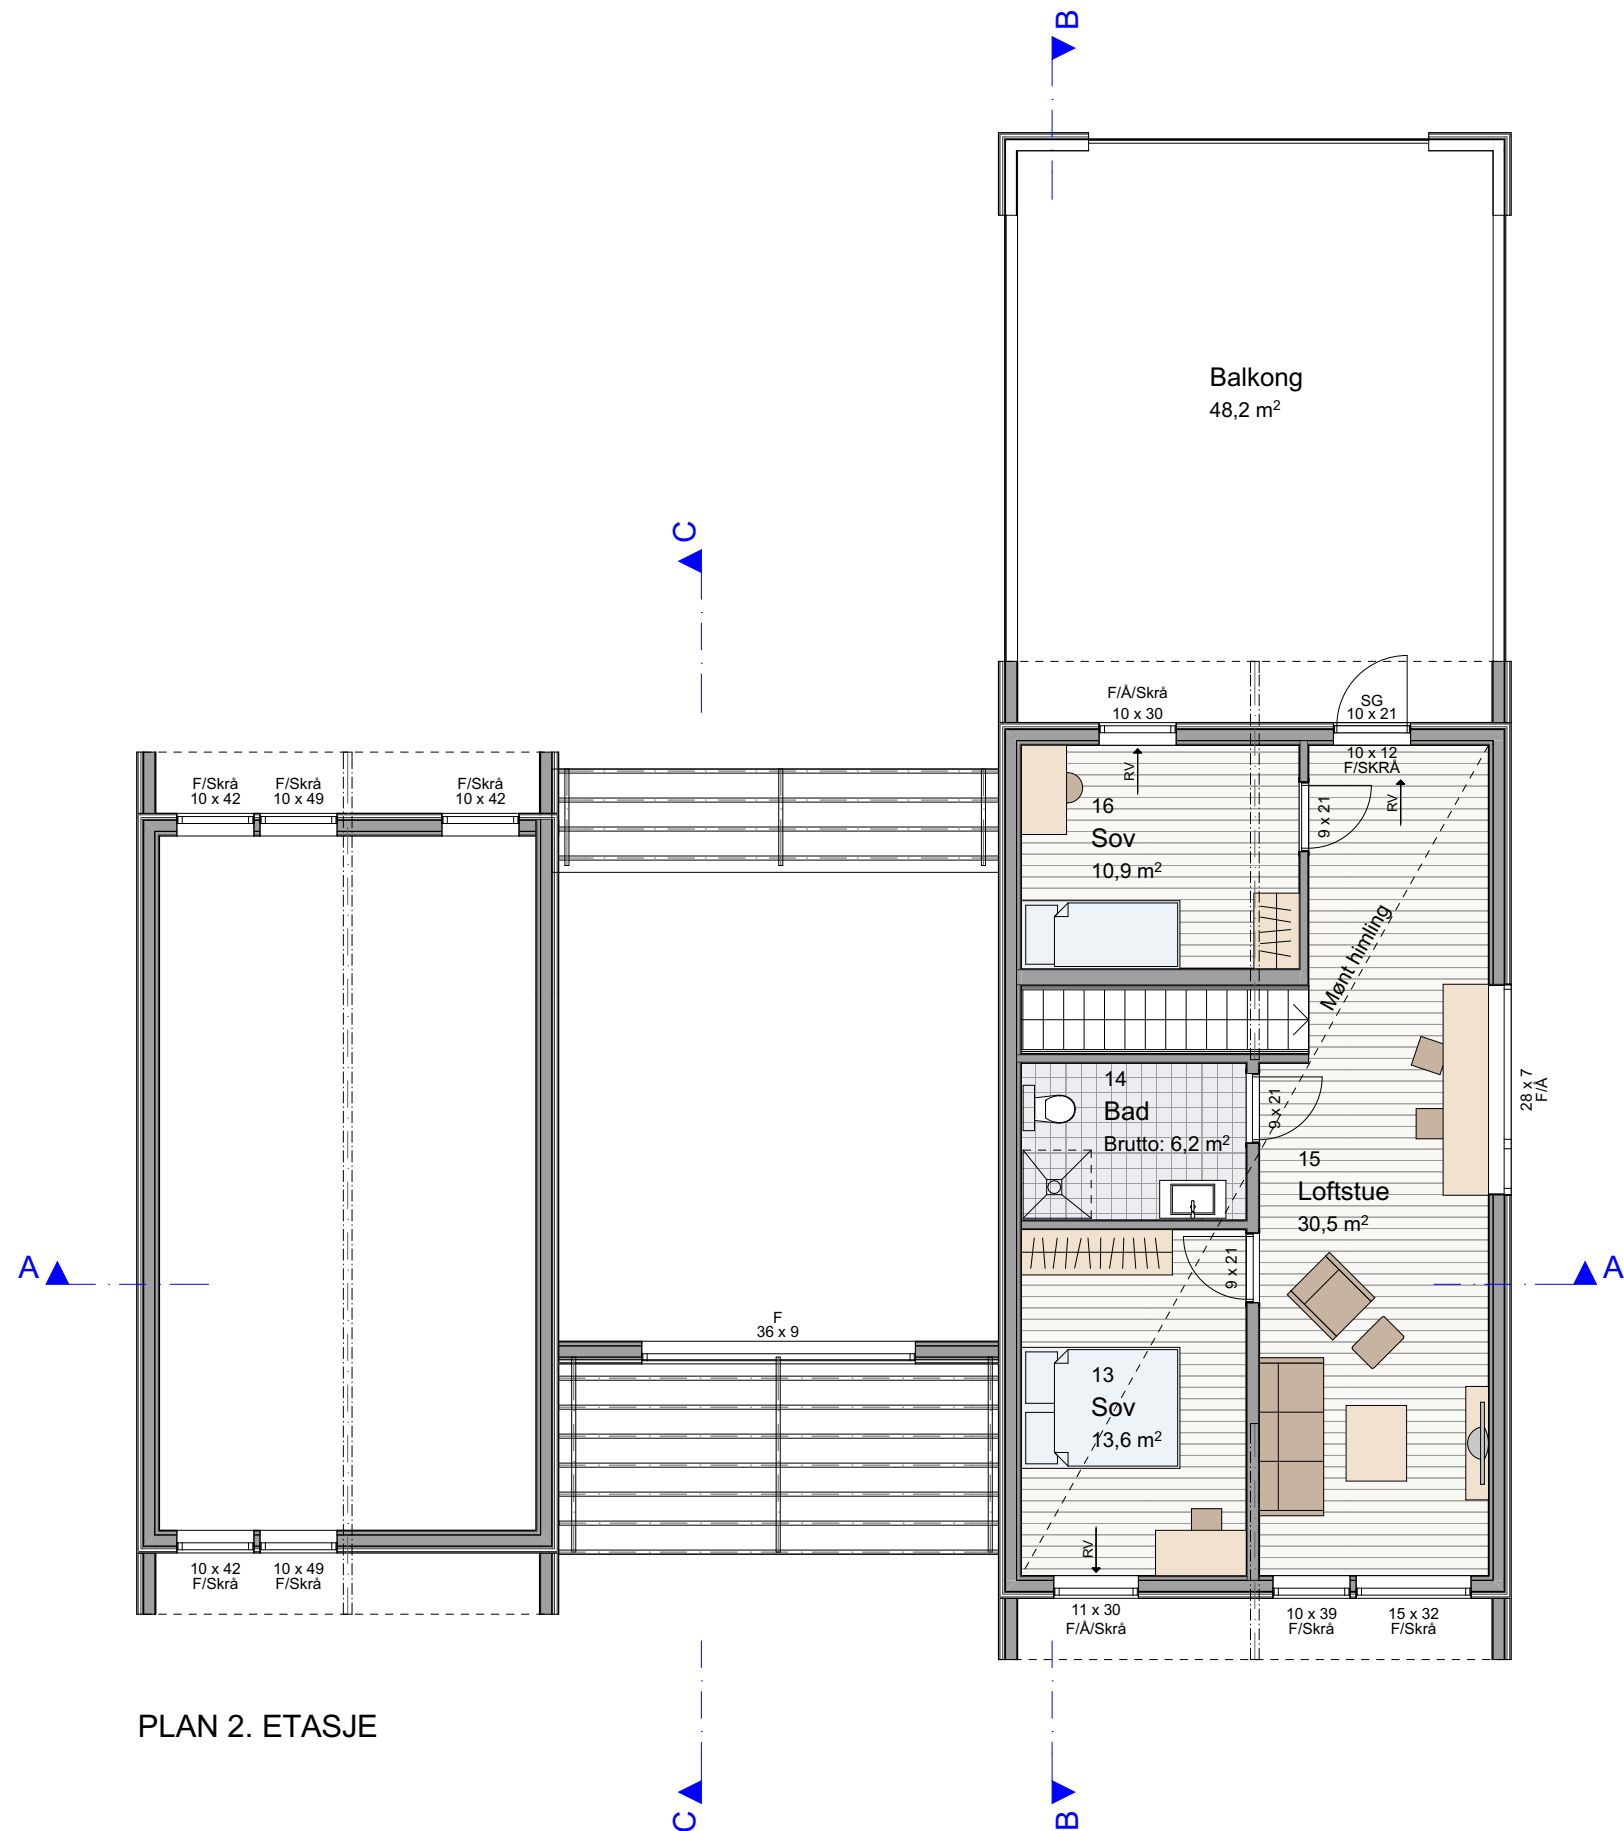

Prosjektert for: BLINK HUS		
Byggherre: .		
Byggadresse: Postnr. Sted		
Gnr./Bnr. , kommune		
Prosjektnr.: P114	Fase: #Project Status	Dato: 2020
Type tegning: Plan 2.etj.	Tegningnr.: A20-2	Målestokk: A3:1:100
Type bygg: Enebolig	Utgangspkt: #Project Description	Sign: Arkitekt