


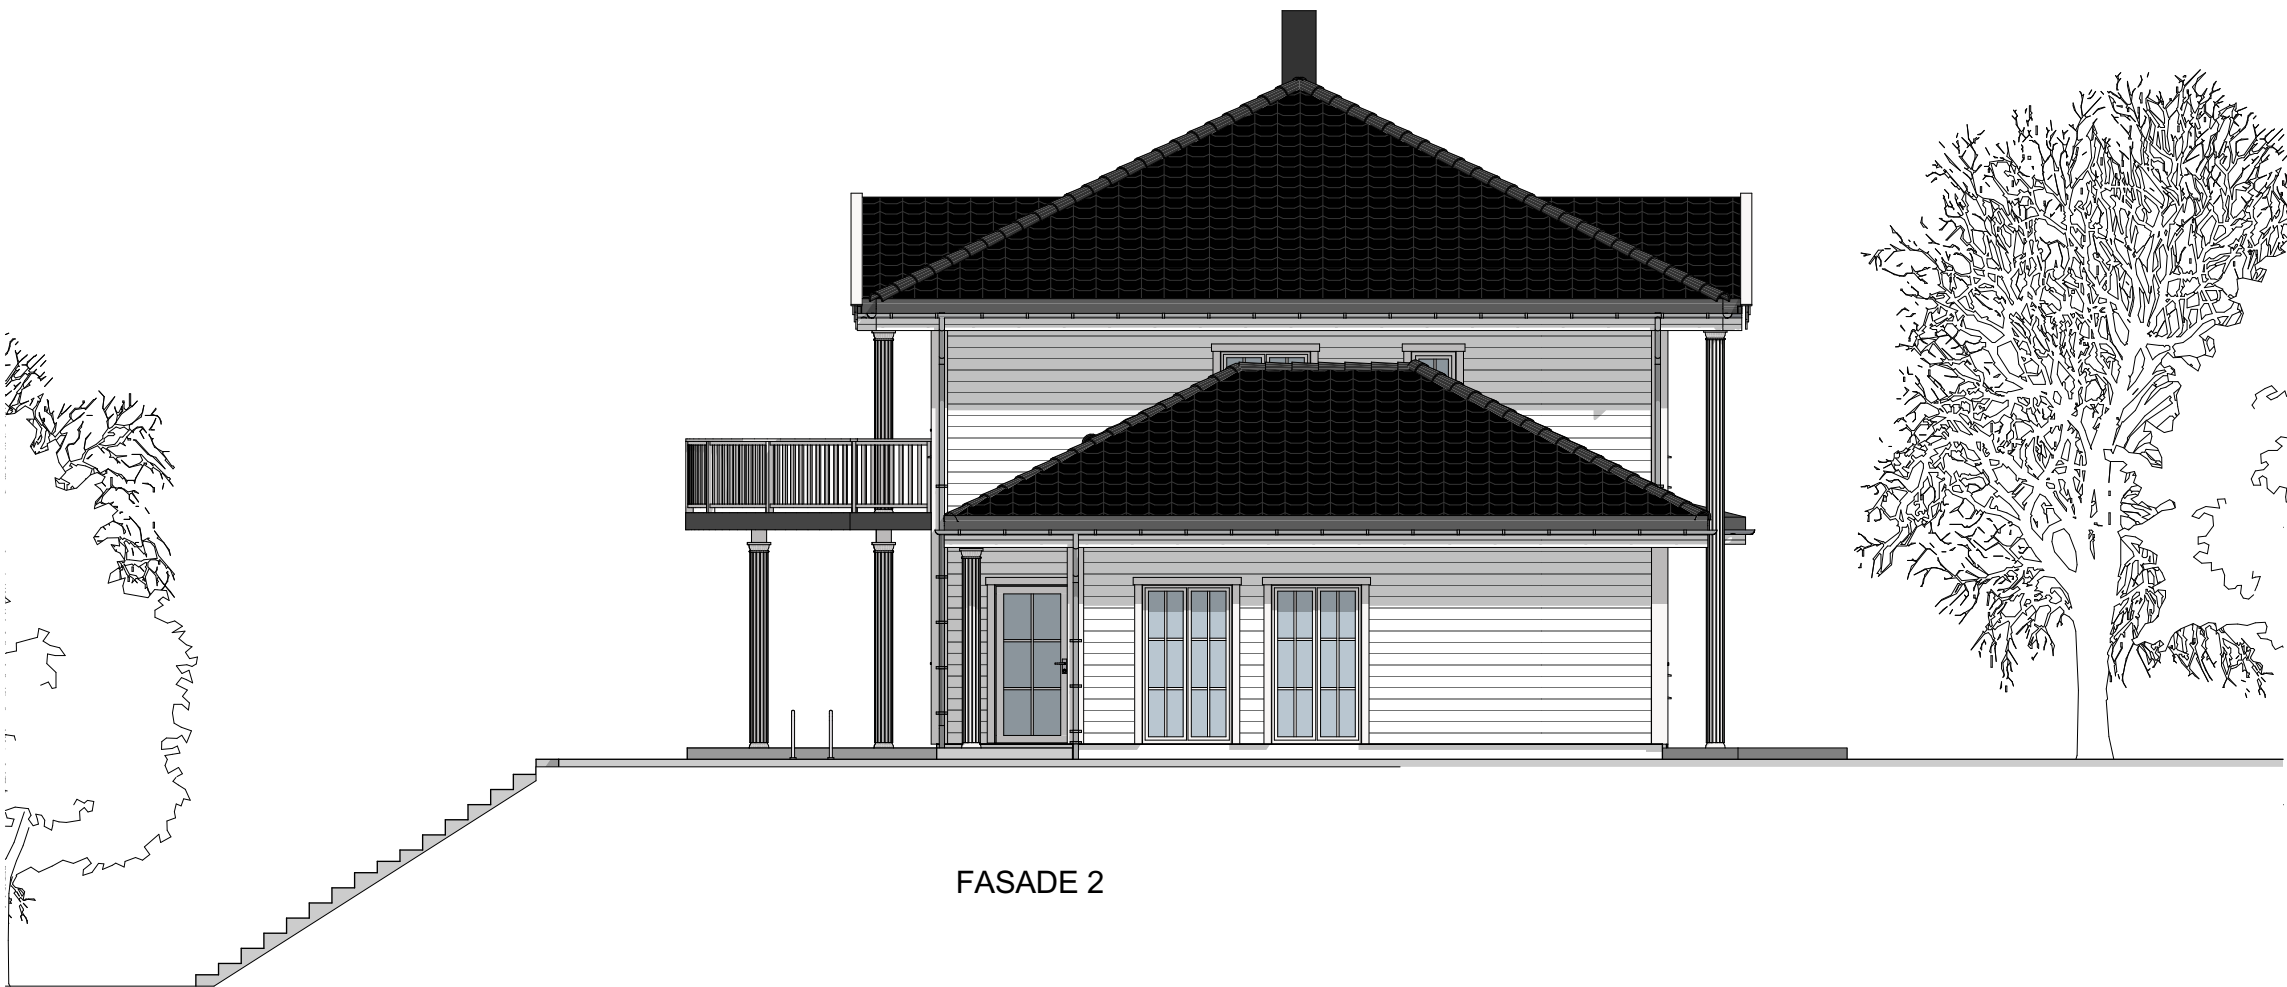

FASADE 2

Prosjektert for:
BLINK HUS



Byggherre:
Tiltakshaver

Byggadresse:
Byggeadresse, Postnr. Sted

Gnr. / bnr. , kommune

Prosjektnr.: P746	Fase: Skisse	Dato: 2020
Type tegning: Fasader 1 og Perspektiv	Tegningnr.: A40-1	Målestokk: A3:1:100, 1:197,179
Type bygg: Enebolig	Utgangspkt: Utg.pkt.	Sign: Arkitekt



MESTERGRUPPEN
ARKITEKTER