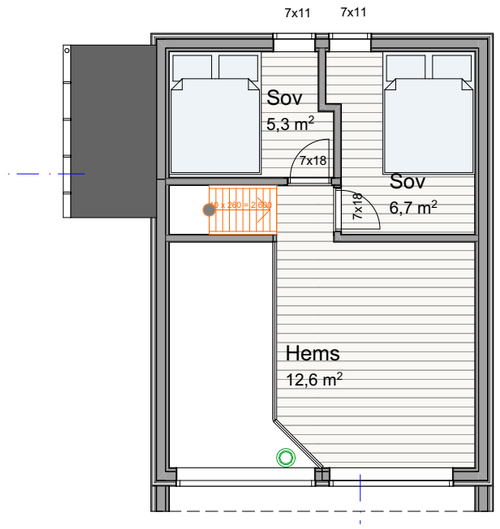

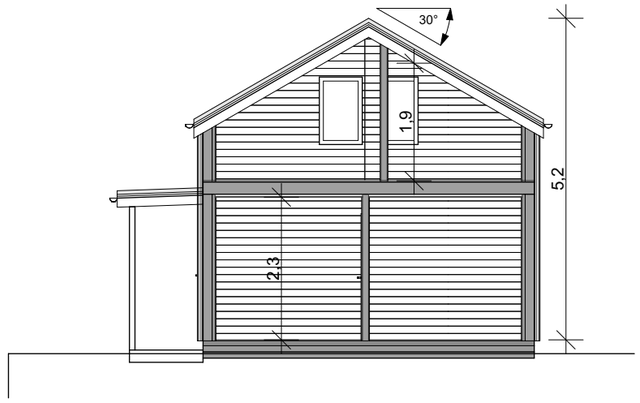

SNITT A-A

BYA	46,1 m²
BRA BYGNING : PLAN 1.ETJ	33,8 m²
BRA OVERBYGD UTEAREAL	4,7 m²

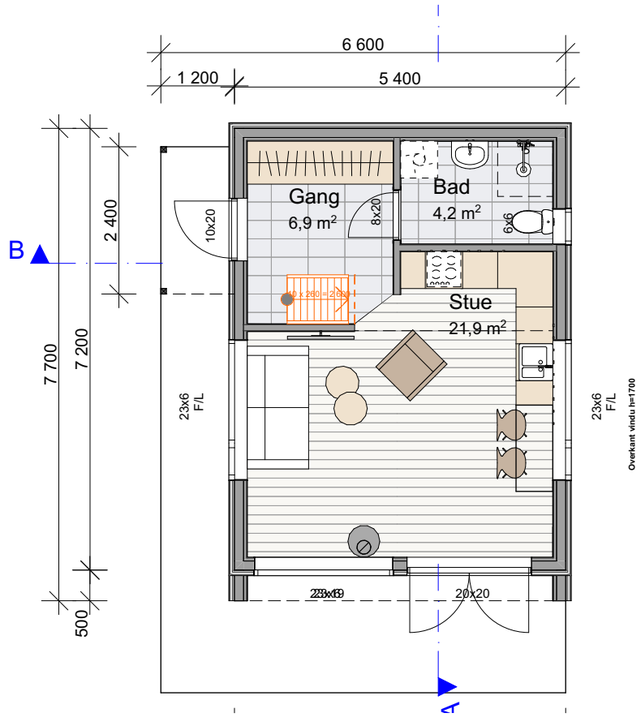

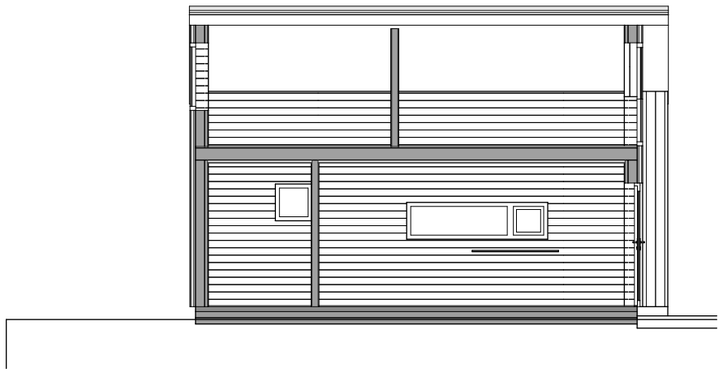

Rev	Nr	Beskrivelse	Dato	Sign	Kontr

Prosjekt:
ANDVARE Minihytte

Kontroll prosjekt:
Sign.: Kontroll:

Tiltakshaver:
Gnr. / bnr. , kommune
Byggeadresse,
Sted Postnr.

Gnr./Bnr./Festenr.:
#Gårdsnr, Bruksnr. og festenr.

Prosjekterende:
Berge Sag og trelast As
Haukelivegen 676
5582 Ølensvåg

Arkitekt:

© Alle rettigheter tilhører utførende for prosjektering, kopiering eller bruk av disse tegningene er forbudt uten skriftlig samtykke

Dato:
18.03.2020

Tegning:
HYTTEKATALOG 2023

Målestokk:
1:100

Tegningsnr.:
A20-1

Rev.:
.

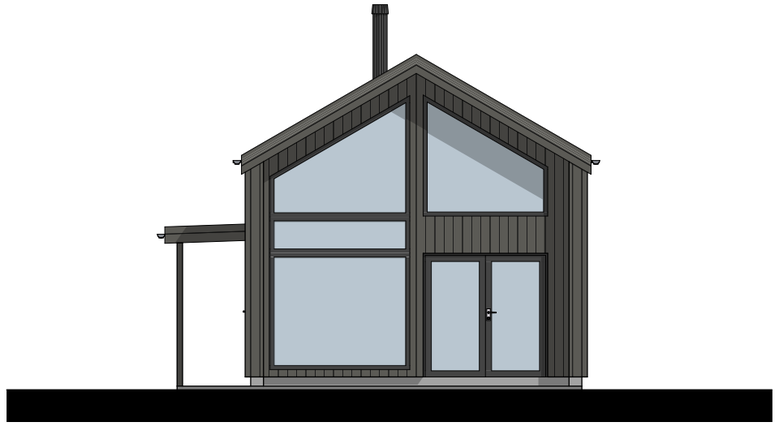

FASADE 1

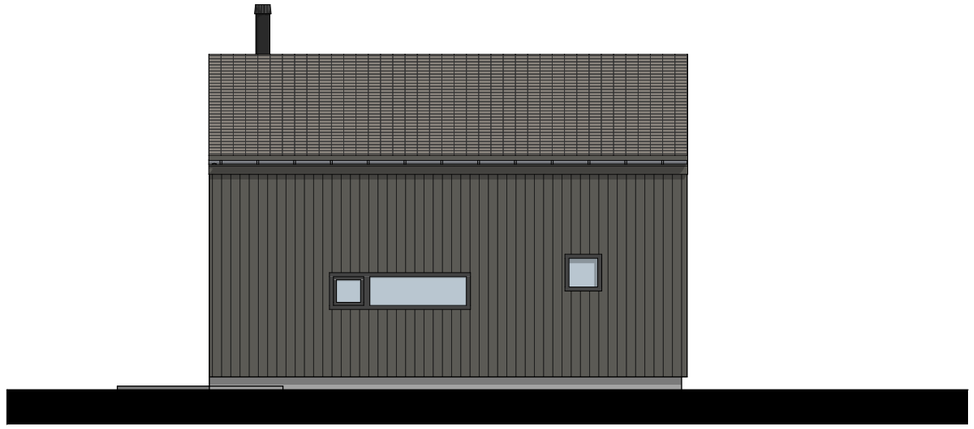

FASADE 2

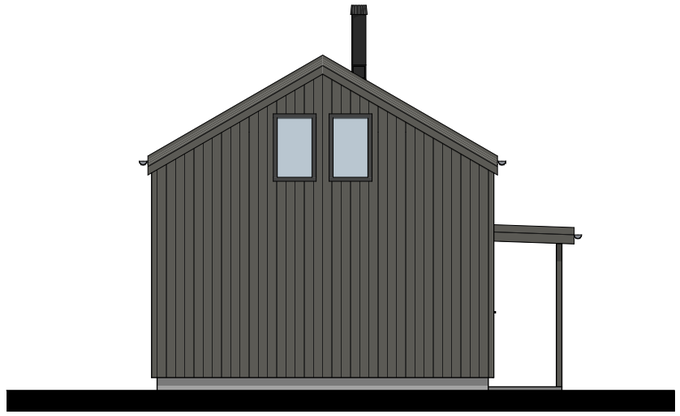

FASADE 3

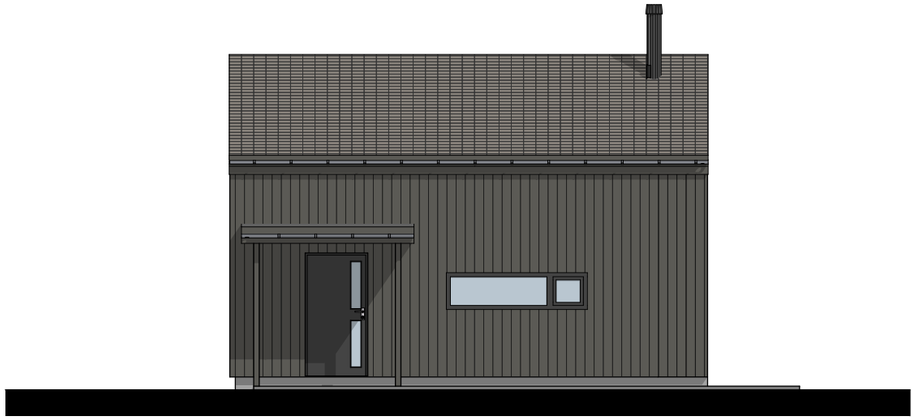

FASADE 4

Rev	Nr	Beskrivelse	Dato	Sign	Kontr

Prosjekt:
ANDVARE Minihytte

Kontroll prosjekt:
Sign.: Kontroll:

Tiltakshaver:
Gnr. / bnr. , kommune
Byggeadresse,
Sted Postnr.

Gnr./Bnr./Festenr.:
#Gårdsnr, Bruksnr. og festenr.

Prosjekterende:
Berge Sag og trelast As
Haukelivegen 676
5582 Ølensvåg

Arkitekt:

© Alle rettigheter tilhører utførende for prosjektering, kopiering eller bruk av disse tegningene er forbudt uten skriftlig samtykke

Dato:
18.03.2020

Tegning:
HYTTEKATALOG 2023

Målestokk:
1:100

Tegningsnr.:
A40-1

Rev.:
.

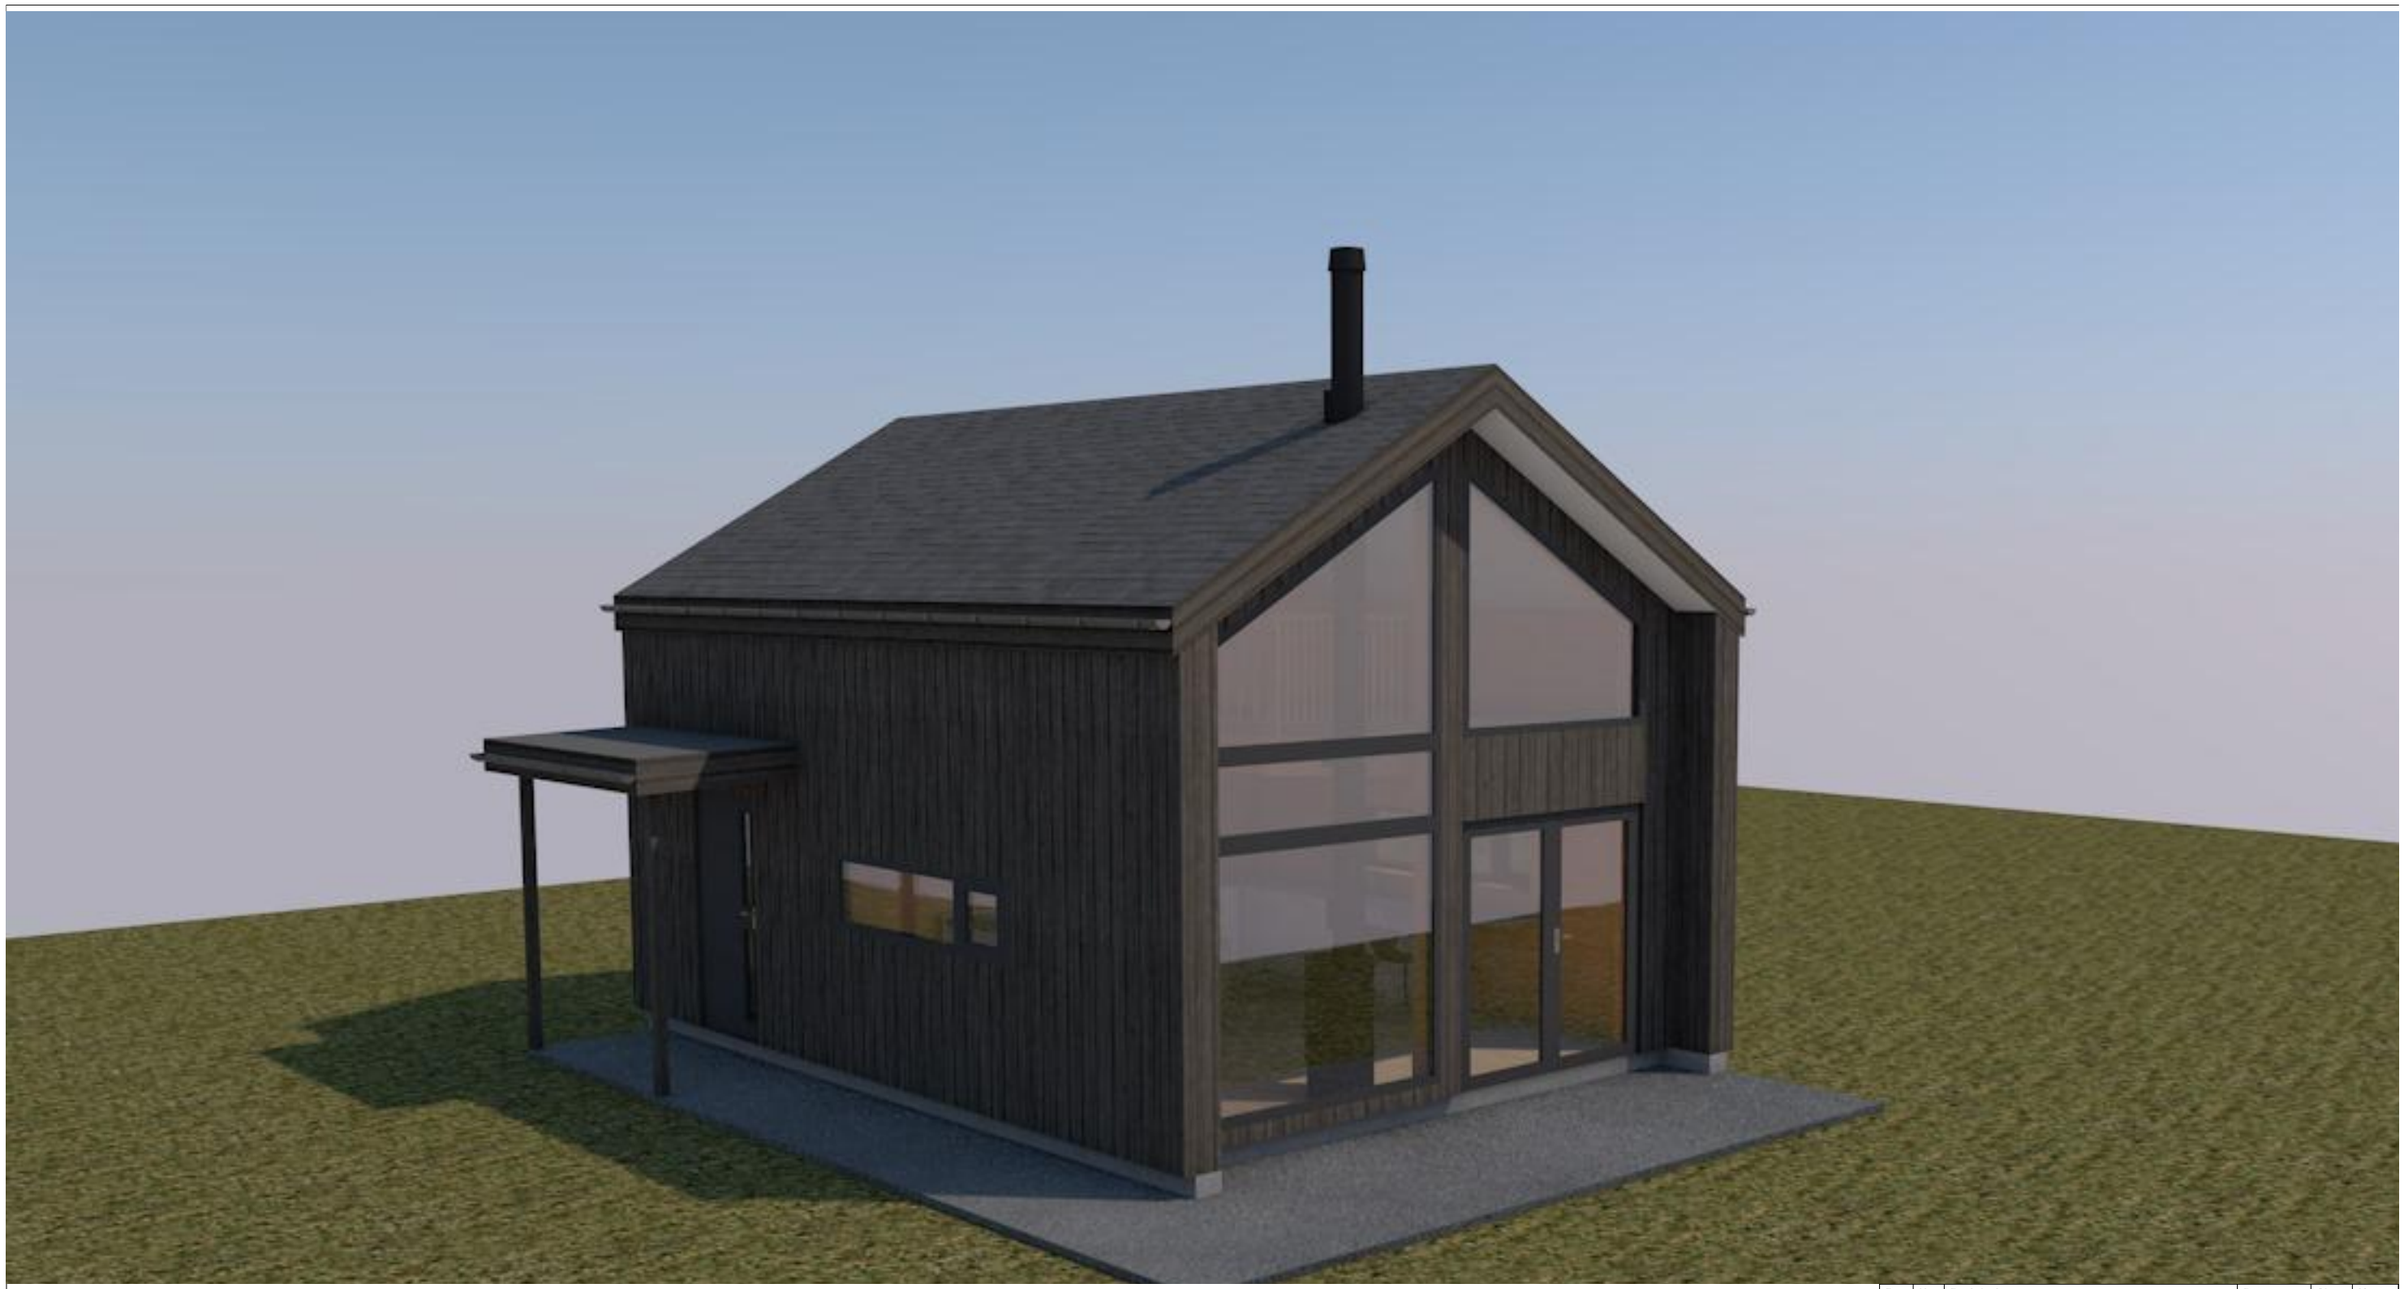

Rev	Nr	Beskrivelse	Dato	Sign	Kontr

Prosjekt:
ANDVARE Minihytte

Kontroll prosjekt:
Sign.:
Kontroll:

Tiltakshaver:
Gnr. / bnr. , kommune
Byggeadresse,
Sted Postnr.

Gnr./Bnr./Festenr.:
#Gårdsnr, Bruksnr. og festenr.

Prosjekterende:
Berge Sag og trelast As
Haukelivegen 676
5582 Ølensvåg

Arkitekt:

© Alle rettigheter tilhører utførende for prosjektering, kopiering eller bruk av disse tegningene er forbudt uten skriftlig samtykke

Dato:
18.03.2020

Tegning:
HYTTEKATALOG 2023

Målestokk:
1:1

Tegningsnr.:
A40-2

Rev.:
.

Rev	Nr	Beskrivelse	Dato	Sign	Kontr

Prosjekt:
ANDVARE Minihytte

Kontroll prosjekt:
Sign.:
Kontroll:

Tiltakshaver:
Gnr. / bnr. , kommune
Byggeadresse,
Sted Postnr.

Gnr./Bnr./Festenr.:
#Gårdsnr, Bruksnr. og festenr.

Prosjekterende:
Berge Sag og trelast As
Haukelivegen 676
5582 Ølensvåg

Arkitekt:

© Alle rettigheter tilhører utførende for prosjektering, kopiering eller bruk av disse tegningene er forbudt uten skriftlig samtykke

Dato:
18.03.2020

Tegning:
HYTTEKATALOG 2023

Målestokk:
1:1,122, 1:1,168

Tegningsnr.:
A40-3

Rev.:
.